

6.55 ม.

แนวพื้นอาคาร

6.30 ม.

แนวพื้นอาคาร

8.35 ม.

แนวกำแพง

คสล. พื้นผิวไม่น้อยกว่า 442.6 ตร.ม

ความหนา 0.10 ม. เสริม wm 3.4 mm. # 0.20 m.

33.20 ม.


26.90 ม.

14.90 ม.

แปลนเทพพนมคอนกรีตเสริมเหล็กโรงรถ


Not Scale

องค์การบริหารส่วนตำบลโพธาราม	เขียนแบบ นายวิทยา มุสิกมิตรัน หัวหน้าฝ่ายก่อสร้าง		เห็นชอบ นายปรีชา พารา ปลัด อบต.โพธาราม	
	ตรวจสอบ นายวินัย ไชยโสภณ ผอ.กองช่าง		อนุมัติ นายสมพร คมจิตร นายก อบต.โพธาราม	

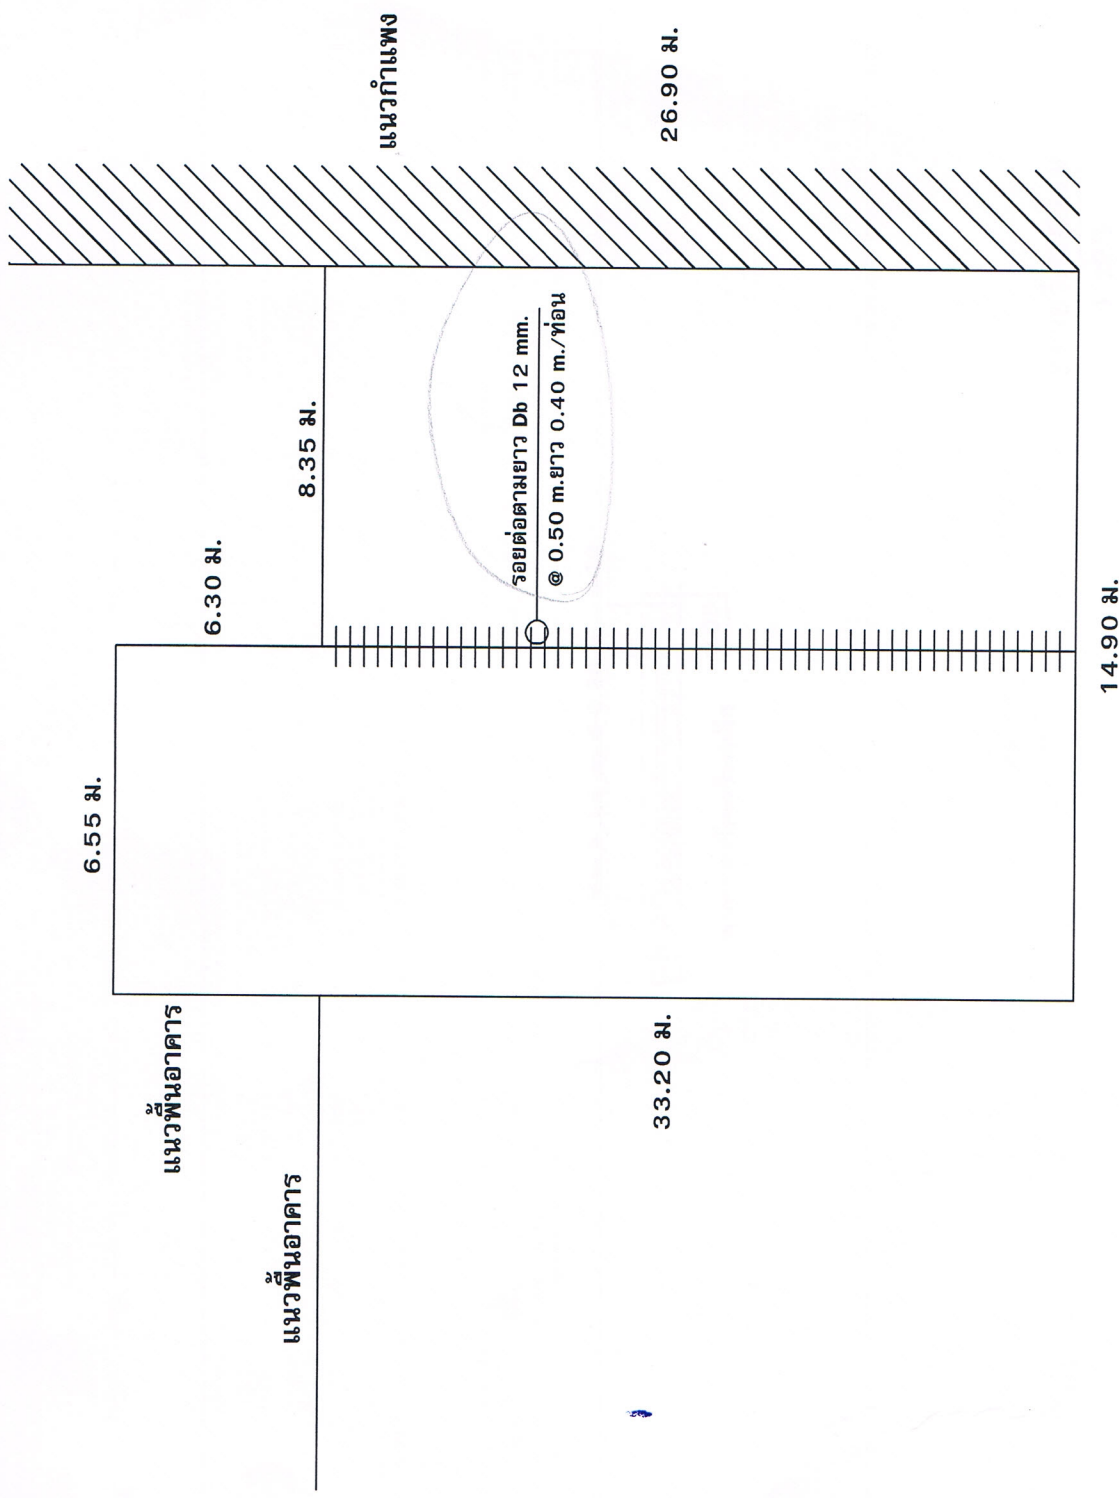

แปลนพื้นที่คอนกรีตเสริมเหล็กโรงรถ
 1 : 75

องค์การบริหารส่วนตำบลโพธิ์ ตรวจสอบ นายวินัย ไชยโสภณ ผอ.กองช่าง	เขียนแบบ นายวิทยา มูลมิ่งรัตน์ หัวหน้าฝ่ายก่อสร้าง	เห็นชอบ นายปรีชา พารา ปลัด อบต.โพธิ์ อบมัติ นายสมพร คมเลิศร นายก ลาเต โหรา	 

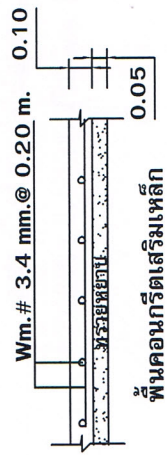

ขยายวิศวกรรม
1 : 25

องค์การบริหารส่วนตำบลโพธาราม

เขียนแบบ นายวิทยา มูลมณีรัตน์ หัวหน้าฝ่ายก่อสร้าง
ตรวจสอบ นายสมพงษ์ ดมดีตร นายกองเอก โพธาราม

เห็นชอบ นายปรีชา พารา ปลัด อบต.โพธาราม
นายสมพงษ์ ดมดีตร นายกองเอก โพธาราม

นายสมพงษ์ ดมดีตร