



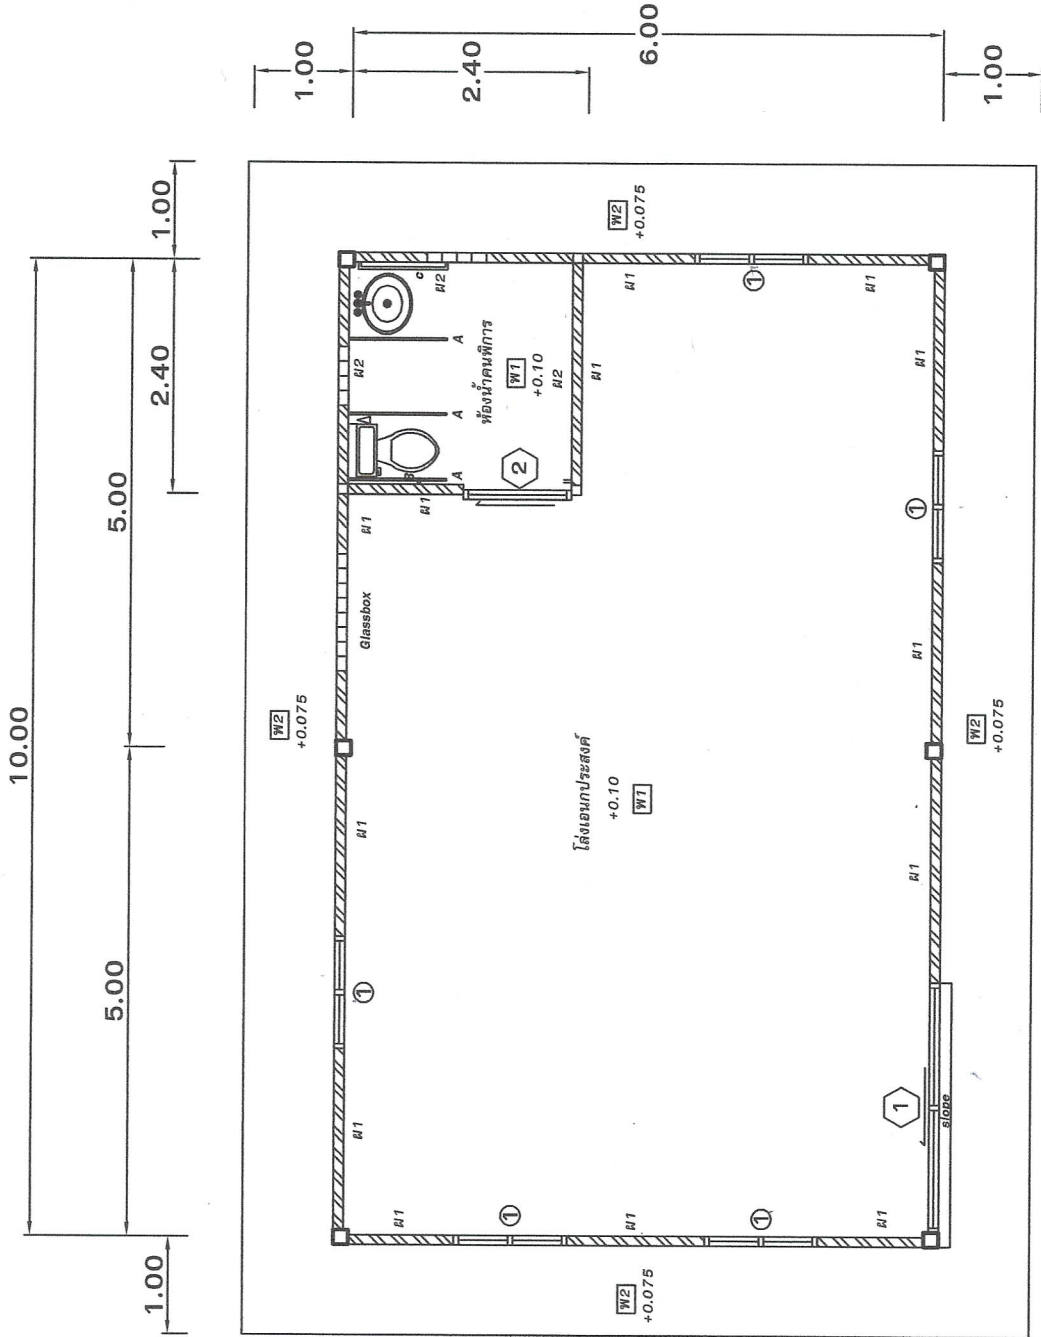


แปลนพื้น

1 : 75

- M1 - ผนังก่ออิฐฉาบเรียบ
- M2 - ผนังก่ออิฐฉาบเรียบบุกระเบื้องผนัง สูง 1.60 ม.
- W1 - พื้น วัสดุปูกระเบื้องผิวหยาบ
- W2 - พื้น วัสดุผิวหยาบ


องค์การบริหารส่วนตำบลโพธาราม	เขียนแบบ นายวิทยา มูลสิทธิ์ ห้วยน้ำฝ้ายก่อสร้าง	เห็นชอบ นายปรีชา พารา ปลัด อบต.โพธาราม	
	ตรวจสอบ นายวินัย ไชยโสภณ ผอ.กองช่าง	อนุมัติ นายสมพร คมจิตร นายก อบต.โพธาราม	

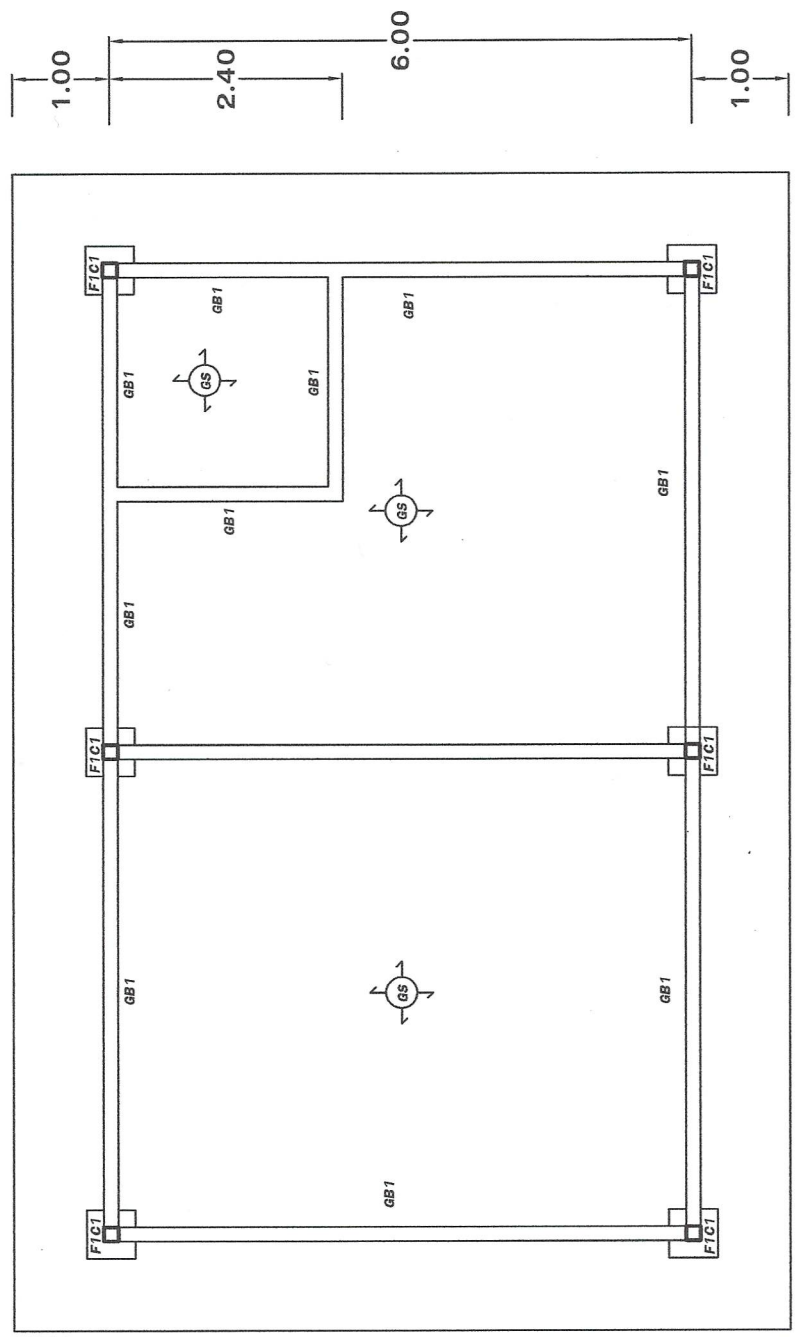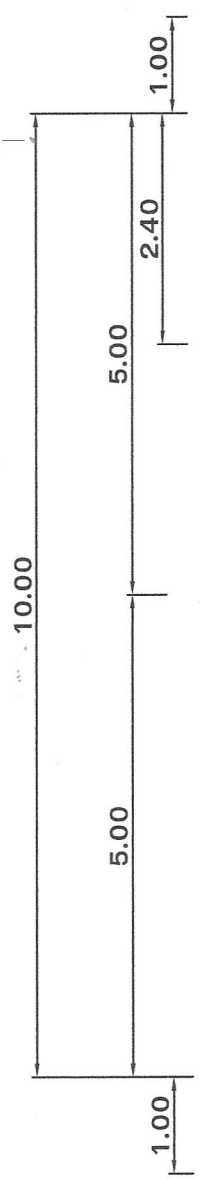


แปลนฐานราก, คาน, พื้น


1 : 75

องค์การบริหารส่วนตำบลโพธาราม	เขียนแบบ นายวิทยา มูลมณีรัตน์ หัวหน้าฝ่ายก่อสร้าง	เห็นชอบ นายปรีชา พารา ปลัด อบต.โพธาราม	
	ตรวจสอบ นายวินัย ไชยโสภณ ผอ.กองช่าง	อนุมัติ นายสมพร คมจิตร นายก อบต.โพธาราม	

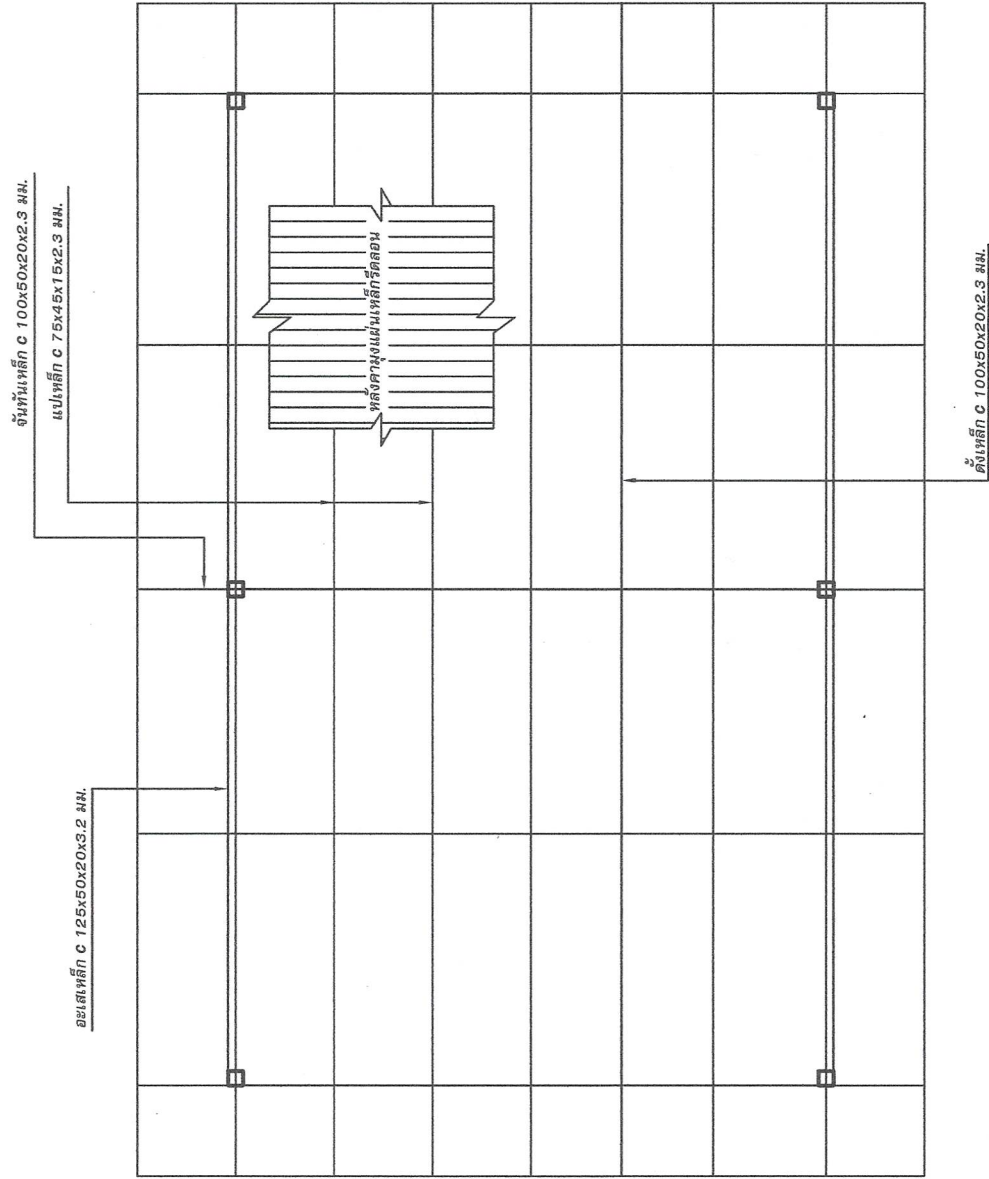


แปลนโครงสร้างหลังคา
1 : 75

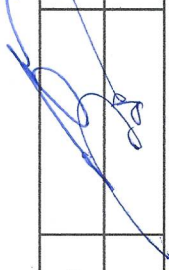องค์การบริหารส่วนตำบลโพธาราม	เขียนแบบ นายวิทย์ ภูมิรัตน์ หัวหน้าฝ่ายก่อสร้าง		เห็นชอบ นายปรีชา พารา ปลัด อบต.โพธาราม	
	ตรวจสอบ นายวินัย ไชยโสภณ ผอ.กองช่าง		อนุมัติ นายสมพร คมจิตร นายก อบต.โพธาราม	

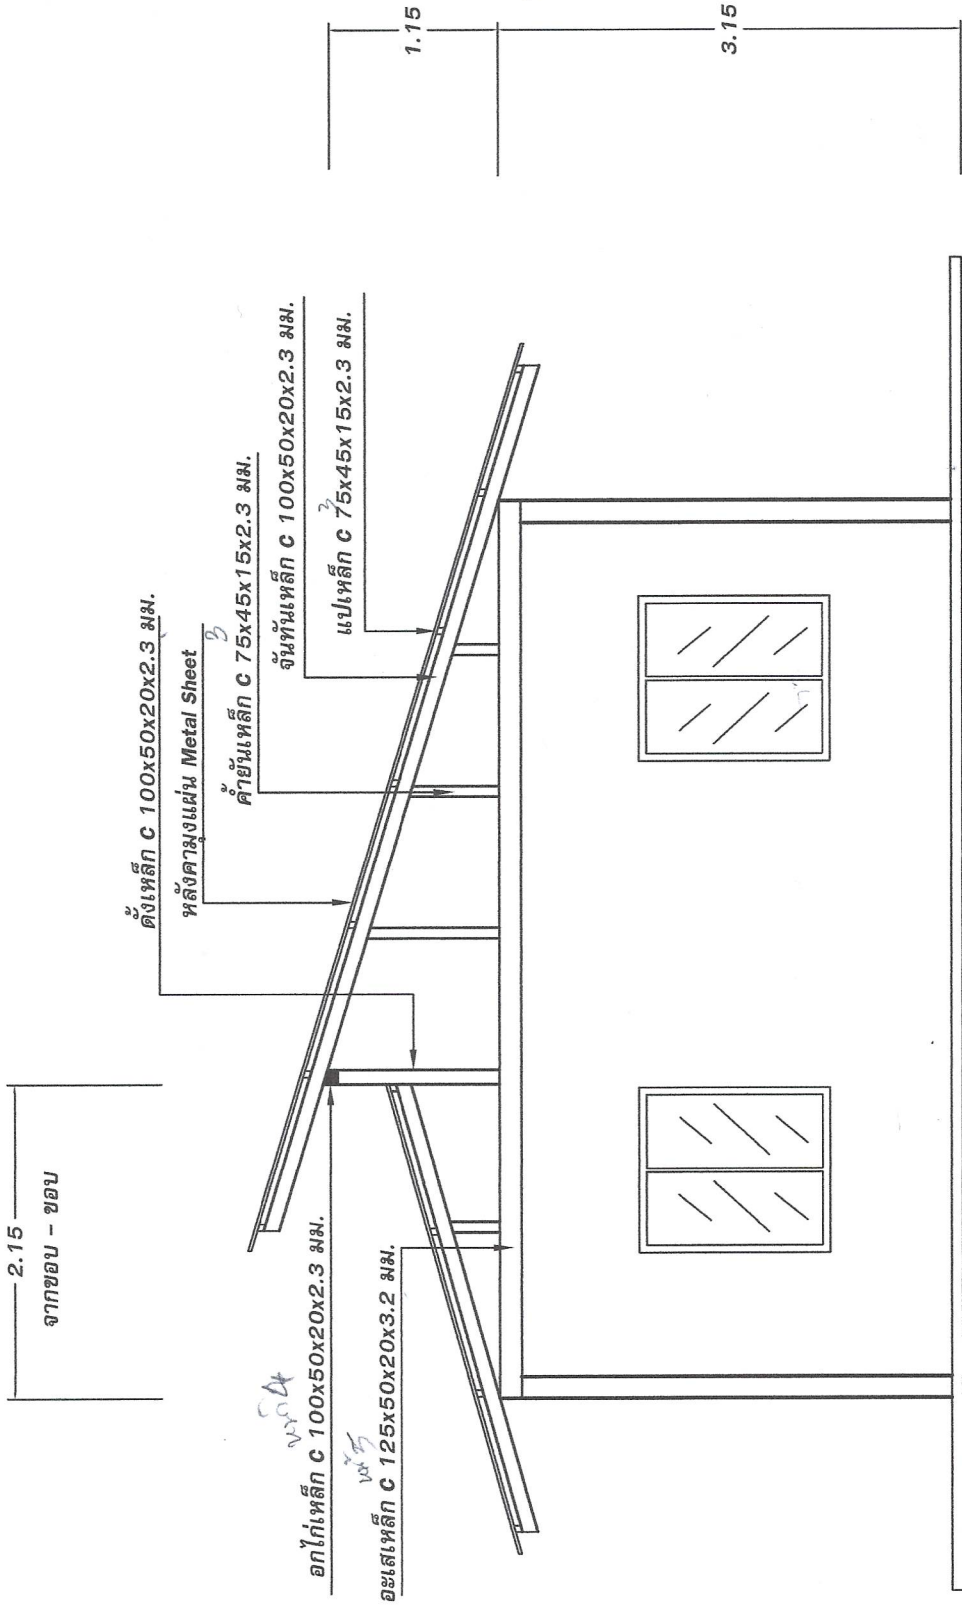


รูปตัด
1 : 50

องค์การบริหารส่วนตำบลโพธาราม	เขียนแบบ นายวิทยา มูลมณีรัตน์ หัวหน้าฝ่ายก่อสร้าง		เห็นชอบ นายปรีชา พารา ปลัด อบต.โพธาราม	
	ตรวจแบบ นายวินัย ไชยโสภณ ผอ.กองช่าง			

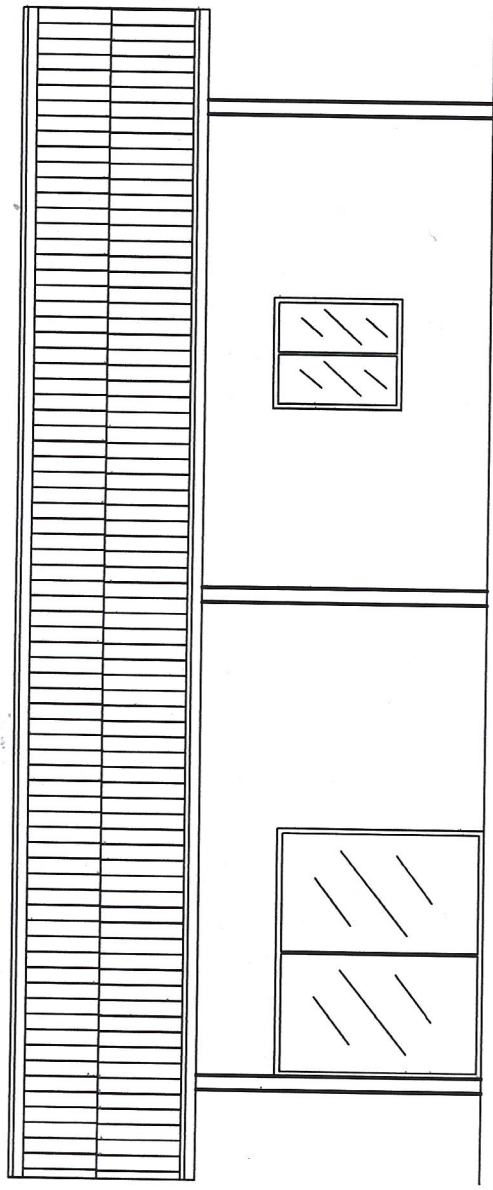



รูปด้านหน้า

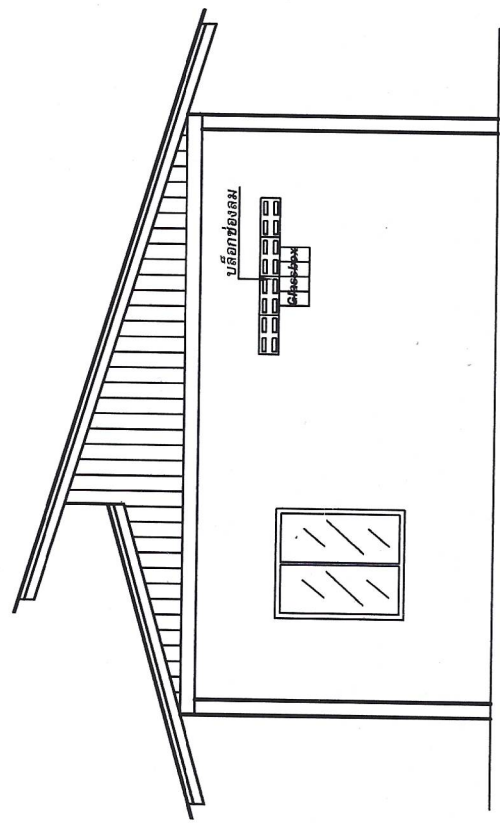


รูปด้านข้าง

รูปด้าน
1 : 75

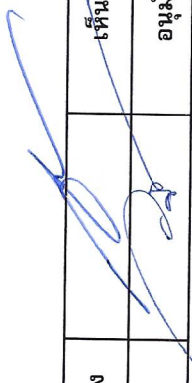องค์การบริหารส่วนตำบลโพธาราม	เขียนแบบ นายวิทยา มูลมรัตน์ หัวหน้าฝ่ายก่อสร้าง		เห็นชอบ นายปรีชา พารา ปลัด อบต.โพธาราม	
	ตรวจสอบ นายวินัย ไชยโสภา ผอ.กองช่าง		อนุมัติ นายสมพร คมจิตร นายก อบต.โพธาราม	

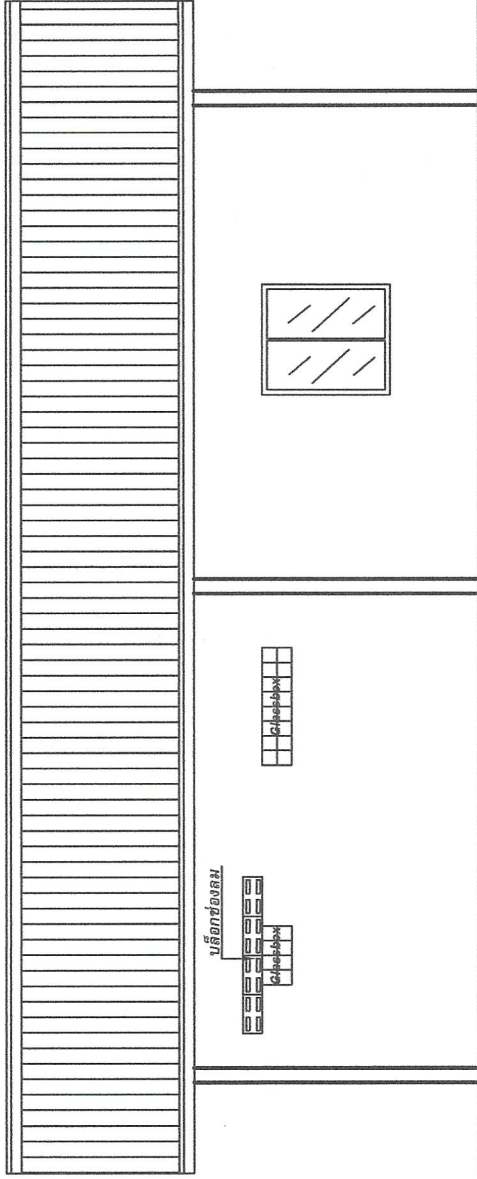


รูปด้านหลัง

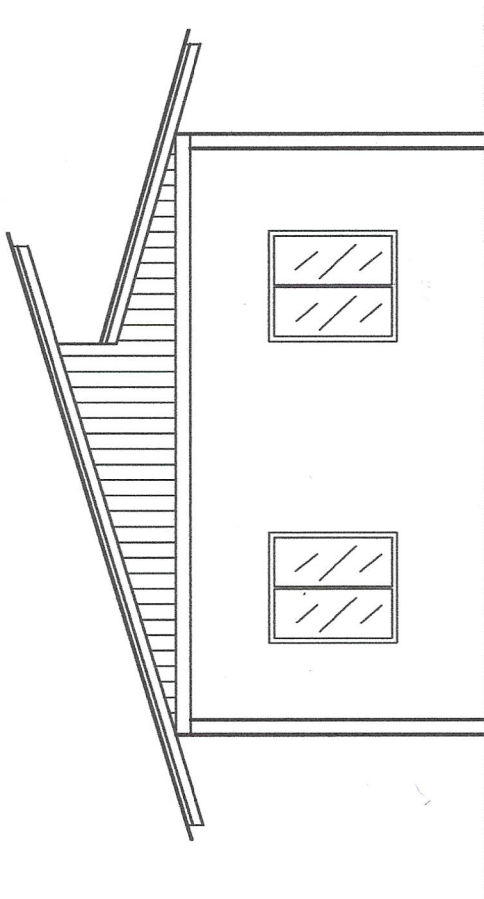

รูปด้านข้าง

รูปด้าน
1 : 75

องค์การบริหารส่วนตำบลโพธาราม	เขียนแบบ นายวิทยา มูลมิ่งรัตน์ หัวหน้าฝ่ายก่อสร้าง	เห็นชอบ นายปรีชา พารา ปลัด อบต.โพธาราม	
	ตรวจสอบ นายวินัย ไชยโสภณ ผอ.กองช่าง	อนุมัติ นายสมพร คมจิตร นายก อบต.โพธาราม	

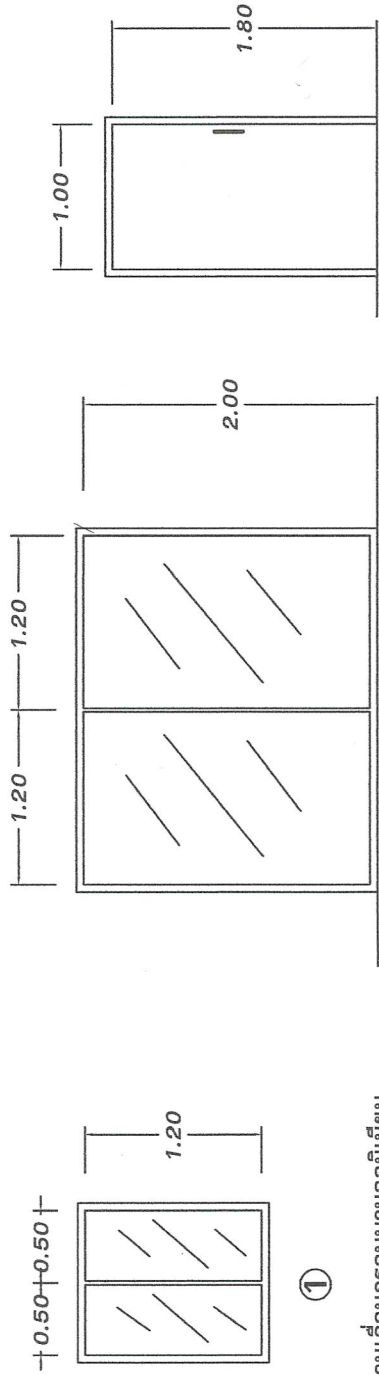

①

หน้าต่างบานเลื่อนบานอลูมิเนียม
กระจกใส


①

ประตูบานเลื่อนบานอลูมิเนียม
กระจกใส


②

ประตูบานเลื่อนบานอลูมิเนียม
กระจกทึบ

ขยายประตู-หน้าต่าง
1 : 50

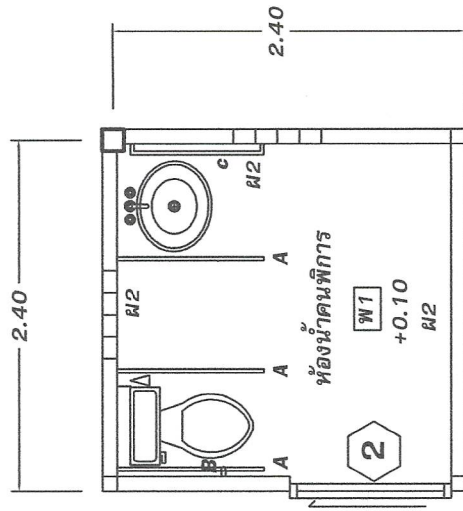

ห้องน้ำคนพิการ
1 : 50




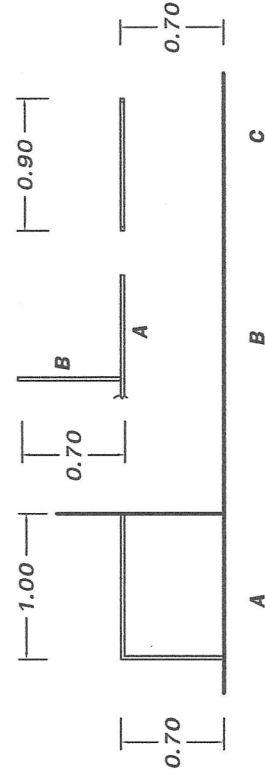


ขยายราวจับแอสแตมเลส
1 : 50

องค์การบริหารส่วนตำบลโพธาราม

เขียนแบบ นายวิฑิตา มูลมณีรัตน์ หัวหน้าฝ่ายก่อสร้าง
ตรวจแบบ นายวินัย ไชยโสภณ ผอ.กองช่าง


เห็นชอบ นายปรีชา พารา ปลัด อบต.โพธาราม
อนุมัติ นายสมพร คมจิตร์ นายก อบต.โพธาราม

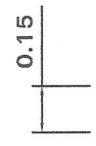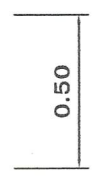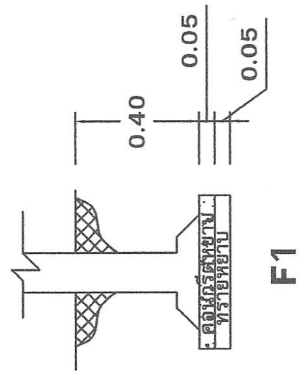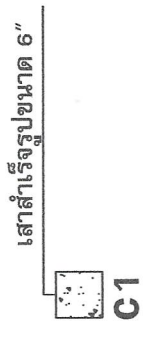

0.25

2- Rb 9 mm.
ป- Rb 6 mm. @ 0.175 m.
2- Rb 9 mm.

GB1

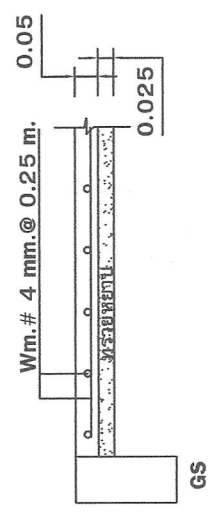

ขยายวิศวกรรม
1:25

องค์การบริหารส่วนตำบลโพธาราม	เขียนแบบ นายวิทย์หา มูลมิ่งรัตน์ หัวหน้าฝ่ายก่อสร้าง	เห็นชอบ นายปรีชา พารา ปลัด อบต.โพธาราม	
	ตรวจ นายวินัย ไชยโสภณ ผอ.กองช่าง	อนุมัติ นายสมพร คมจิตร์ นายก อบต.โพธาราม	